

УСЛОВНЫЕ ОБОЗНАЧЕНИЯ

Автоматизированная система управления автогородком

	- транспортный трехфазный светофор Т.1
	- пешеходный светофор П.1
	- дополнительная секция Т.1.л (л)
	- транспортный светофор для ЖД переезда Т.Б.д
	- транспортный реверсивный светофор Т.А
	- шлагбаум электрифицированный
	- силовой шкаф с заземлением

Покрытие


	- проезжая часть
	- пешеходная дорожка (тротуар)
	- растительный слой (грунт)
Оборудование	
	- макет "железнодорожный переезд"
	- искусственная дорожная неровность
	- конструкция "Тоннель"

	- будка охраны
	- павильон "остановка общественного транспорта"
	- туалет
	- стенд информационный "обязанности пешехода и водителя в автогородке"
	- арка въездная
	- трибуна для зрителей на 50 посадочных мест

Эскизный проект автогородка
 Саратовского учебного центра подготовки специалистов автомобильной и дорожной отрасли
 Габаритный размер площадки 40x23 м.

Масштаб 1:200

Базовый комплект:

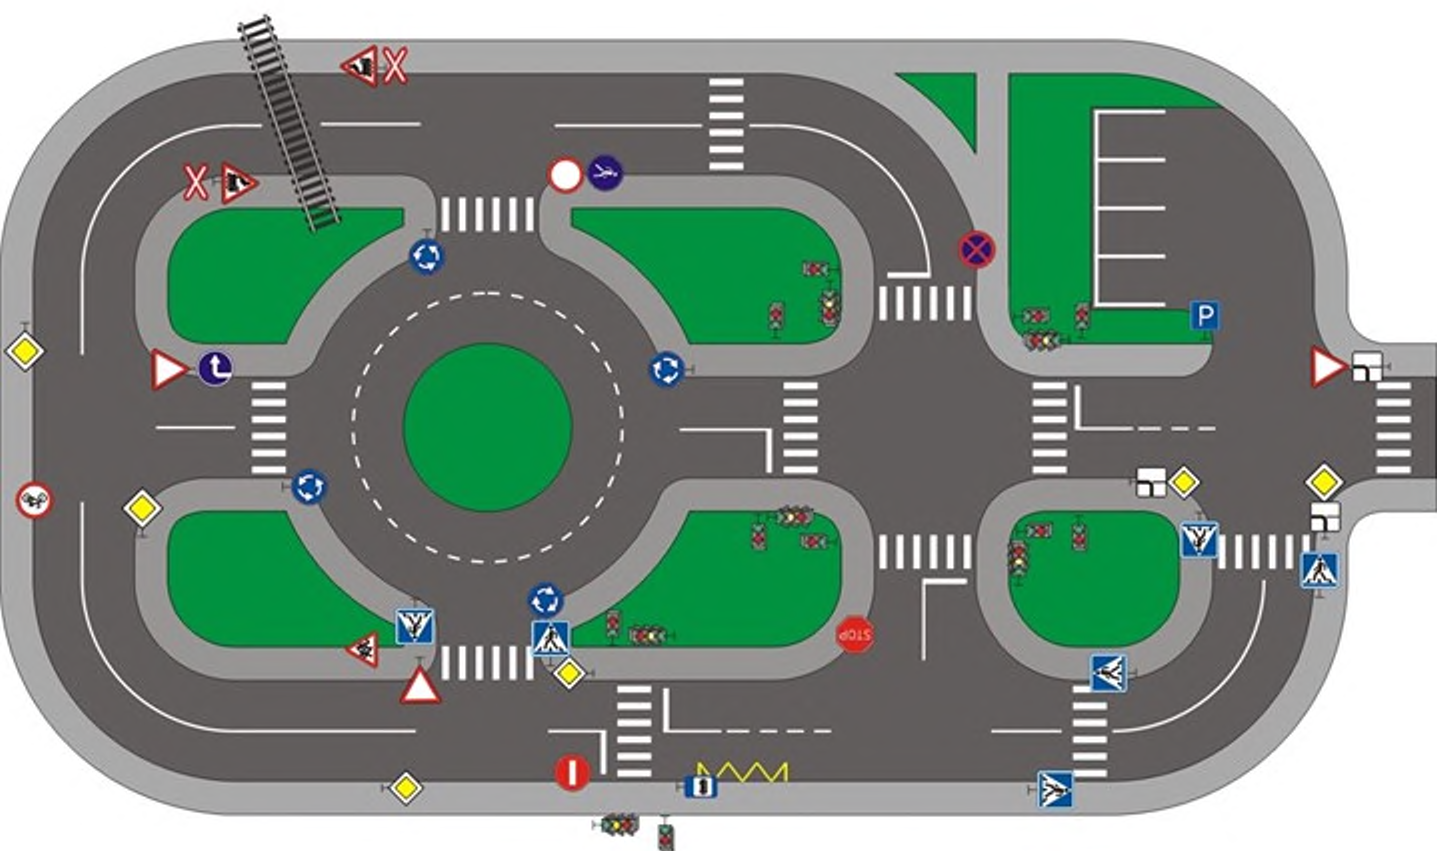

- | | |
|---|---|
|  | 2 |
|  | 2 |
|  | 1 |
|  | 6 |
|  | 3 |
|  | 1 |
|  | 1 |
|  | 1 |
|  | 1 |
|  | 1 |
|  | 1 |
|  | 1 |
|  | 6 |
|  | 1 |
|  | 1 |
|  | |
|  | |
|  | |